


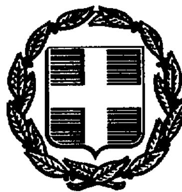

ΕΦΗΜΕΡΙΣ ΤΗΣ ΚΥΒΕΡΝΗΣΕΩΣ

ΤΗΣ ΕΛΛΗΝΙΚΗΣ ΔΗΜΟΚΡΑΤΙΑΣ

ΤΕΥΧΟΣ ΤΕΤΑΡΤΟ Αρ. Φύλλου 932

29 Οκτωβρίου 1997

ΠΕΡΙΕΧΟΜΕΝΑ

ΑΝΑΔΑΣΩΣΕΙΣ

ΑΠΟΦΑΣΕΙΣ

ΠΟΛΕΟΔΟΜΙΑ

ΑΠΟΦΑΣΕΙΣ

ΑΝΑΔΑΣΩΣΕΙΣ

ΑΠΟΦΑΣΕΙΣ

Αριθ. 3167 (1)

Κήρυξη ως αναδασωτέας καείσας Δημόσιας και Δημοτικής δασικής έκτασης 77 στρ. στη θέση «Προφήτη Ηλία» και «Ισραηλινό Νεκροταφείο» του Δήμου Τρικκαίων.

Ο ΔΙΕΥΘΥΝΤΗΣ ΔΑΣΩΝ ΤΡΙΚΑΛΩΝ

Έχοντας υπόψη:

1. Τις διατάξεις του άρθρου 24 παρ. 1 και άρθρου 117 παρ. 3 του Συντάγματος της Χώρας.

2. Τις διατάξεις του Ν. 998/79 «Περί προστασίας των δασών και δασικών εκτάσεων της Χώρας» και συγκεκριμένα:

α) Του άρθρου 41 παρ. 1

β) Του άρθρου 38 παρ. 1

γ) Του άρθρου 34 παρ. 4.

3. Τις διατάξεις του άρθρου 1 παρ. 2 του Ν. 2503/1997 «Για την Οργάνωση και Διοίκηση της Περιφέρειας».

4. Τη με αριθμό 2155/29.8.1997 απόφαση Γενικού Γραμματέα Περιφέρειας Θεσσαλίας «Για εξουσιοδότηση του Διευθυντή Διεύθυνσης Διοίκησης Περιφέρειας, Προϊσταμένων, Διεύθυνσης Δασών Περιφέρειας, Διευθύνσεων Δασών Νομών και Δασαρχείων Περιφέρειας».

5. Τη με αριθμό 9075/2.10.1997 πρόταση - αναφορά του Δασαρχείου Τρικάλων, με την οποία προτείνεται η κήρυξη ως αναδασωτέας της αναφερομένης στο θέμα έκτασης, αποφασίζουμε:

Κηρύσσουμε αναδασωτέα με σκοπό την επαναδημιουργία με φυσική ή τεχνική αναγέννηση της δασικής βλάστησης, που καταστράφηκε από πυρκαγιά, στις δασικές θέσεις «Προφήτης Ηλίας» και «Ισραηλινό Νεκροταφείο» του Δήμου Τρικκαίων συνολικού εμβαδού 77,00 στρεμμάτων, όπως απεικονίζεται στο από 2.9.1997 τοπογραφικό διάγραμμα, που συντάχθηκε από τον δασολόγο Χρήστο Νίκα με στοιχεία περιμέτρου Τμήμα Α: Α1, Α2, Α3, Α4, Α5, Α1, Τμήμα Β: Β1, Β2, Β3, Β4, Β5, Β6, Β7, Β8, Β1 και Τμήμα Γ: Γ1, Γ2, Γ3, Γ4, Γ1 κλίμακας 1:5000 έχει ως όρια:

Τμήμα Α

Ανατολικά: Με οδό Χασίων της πόλης των Τρικάλων.

Δυτικά: Με Δημόσια δασική και χορτολιβαδική έκταση.

Βόρεια: Με Εθνικό δρόμο Τρικάλων - Καλαμπάκας.

Νότια: Με Δημόσια δασική έκταση και αγροτικές εκτάσεις.

Τμήμα Β

Ανατολικά: Με Ισραηλινό Νεκροταφείο και αγροτικές εκτάσεις.

Δυτικά: Με δρόμο προς Λεπτοκαρυά.

Βόρεια: Με ιδιοκτησίας.

Νότια: Με Ισραηλινό Νεκροταφείο .

Τμήμα Γ

Ανατολικά: Με αγροτικές εκτάσεις.

Δυτικά: Με αγροτικές εκτάσεις.

Βόρεια: Με Δημοτικό δρόμο.

Νότια: Με αγροτικές εκτάσεις

και το οποίο αποτελεί αναπόσπαστο τμήμα της παρούσας.


Η απόφαση αυτή να δημοσιευθεί στην Εφημερίδα της Κυβερνήσεως.

Τρικαλα, 8 Οκτωβρίου 1997


Με εντολή Γενικού Γραμματέα Περιφέρειας
Ο Διευθυντής Δασών
ΜΙΧΑΗΛ ΚΟΥΡΤΗΣ

ΑΠΟΣΠΑΣΜΑ ΧΑΡΤΗ

Δημόσιας και δημοτικής δασικής έκτασης που κάηκε και πρόκειται να κηρυχθεί αναδασωτέα, στην θέση "Προφήτη Ηλία Τρικάλων, και Νεκροταφείο Ισραηλιτών" Εμβαδού Α+Β+Γ = 52+15+10 = =77 στρεμ. Κλίμακα 1:5.000 Ισοδιάσταση 4μ.

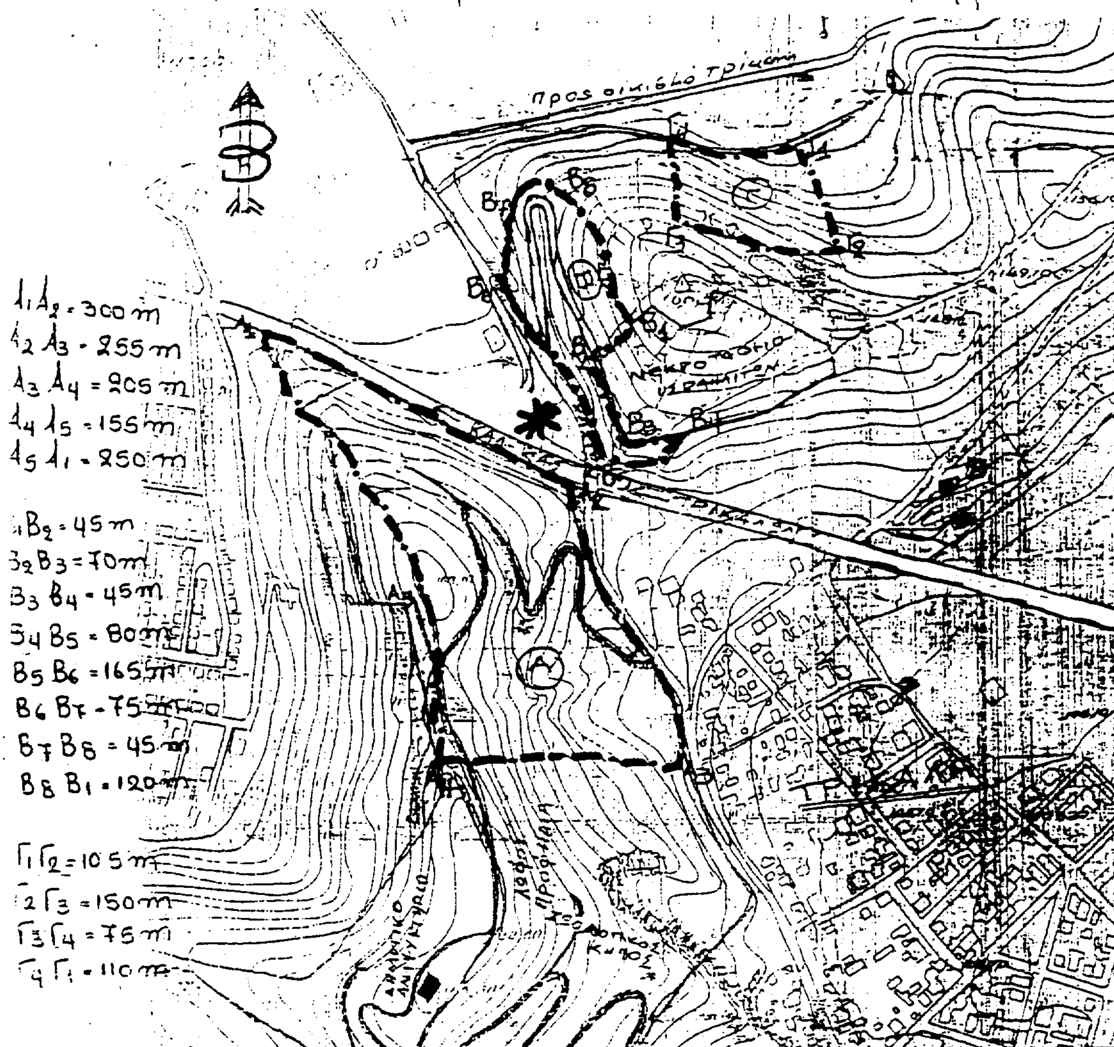

ΠΡΟΣΑΝΑΤΟΛΙΣΤΙΚΟ ΣΚΑΡΙΦΗΜΑ
(εντός της πόλης Τρικάλων)

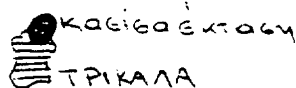

ΥΠΟΜΝΗΜΑ

(Α) όρια καείσης δημόσιας δασικής έκτασης με πεύκα
(Β) όρια καείσης δημοτικής δασικής έκτασης με πεύκα.
(Γ) όρια καείσης δημοτικής δασικής έκτασης με αείφυλλα δρυς κ.λ.π.

Εολ = Α+Β+Γ = 77 στρεμ.

✱ Σημείο έναρξης πυρκαγιάς

ΘΕΩΡΗΘΗΚΕ Τρίκαλα 8-10-1997 Ο Διευθυντής Δασών Μιχ. [illegible]	ΕΛΕΓΧΘΗΚΕ Τρίκαλα 2-10-1997 Ο Δασάρχης Ευαγ. Αντιντής	Τρίκαλα 2/9/1997 Ο Συντάκτης Δασολόγος Χρησ. Νινίκας

ΠΟΛΕΟΔΟΜΙΑ

ΑΠΟΦΑΣΕΙΣ

Αριθ. 17440/3520 (2)

Τροποποίηση γενικού πολεοδομικού σχεδίου (Γ.Π.Σ.) Δήμου Χαλκίδας (Ν. Εύβοιας).

Ο ΥΠΟΥΡΓΟΣ ΠΕΡΙΒΑΛΛΟΝΤΟΣ, ΧΩΡΟΤΑΞΙΑΣ ΚΑΙ ΔΗΜΟΣΙΩΝ ΕΡΓΩΝ

Έχοντας υπόψη:

1. Τις διατάξεις του άρθρου 3 του Ν. 1337/1983 «Επέκταση πολεοδομικών σχεδίων, οικιστική ανάπτυξη και σχετικές ρυθμίσεις» (Α' 33).

2. Τις διατάξεις του άρθρου 29Α του Ν. 1558/1985 «Κυβέρνηση και Κυβερνητικά Όργανα» (Α' 137) όπως αυτό προστέθηκε με το άρθρο 27 του Ν. 2081/92 (Α' 154).

3. Τις διατάξεις του άρθρου 19 (παρ. 1) του Ν. 1849/1989 «Επέκταση και συμπλήρωση των στεγαστικών προγραμμάτων του Οργανισμού Εργατικής Κατοικίας και άλλες διατάξεις» (Α' 113).

4. Τις διατάξεις της παρ. Β του άρθρου 1 του Π. Δ/τος 28/28.1.1993 «Καθορισμός αρμοδιοτήτων που διατηρούνται από τον Υπουργό και τις περιφερειακές υπηρεσίες διανομαρχιακού επιπέδου του Υπουργείου Περιβάλλοντος, Χωροταξίας και Δημοσίων Έργων» (Α' 9).

5. Το 1966/12.4.94 έγγραφο του Τ.Π. - Π.Ε. Νομαρχίας Εύβοιας.

6. Τα 2889/17.10.1994 και 1873/22.6.1995 έγγραφα της ΙΑ Εφορείας Προϊστορικών και Κλασσικών Αρχαιοτήτων.

7. Το 2/1327/6.6.1994 έγγραφο του Δασαρχείου Χαλκίδας.

8. Το 4574/16.9.1993 έγγραφο της Εφορείας Εναλίων Αρχαιοτήτων.

9. Το 740/26.5.1994 έγγραφο του Λιμενικού Ταμείου Χαλκίδας.

10. Το 4615/30.9.1994 έγγραφο της Δ/νσης Τεχνικών Υπηρεσιών Νομαρχίας Εύβοιας.

11. Το 503514/7.7.1993 έγγραφο του Ε.Ο.Τ.

12. Το 3497/26.4.1994 έγγραφο της Δ/νσης Συγκοινωνιών Νομαρχίας Εύβοιας.

13. Την Φ122/762/11.5.1994 απόφαση Νομαρχίας Εύβοιας «Απ' ευθείας παραχώρηση του δικαιώματος χρήσης του αιγιαλού-παραλίας στον κόλπο Αγ. Μαρίνας για την κατασκευή της νέας περιφερειακής οδού Χαλκίδας από την Υψηλή Γέφυρα Ευρίπου μέχρι Αγ. Στέφανο».

14. Τις 75/92 και 118/94 γνωμοδοτήσεις του Δημοτικού Συμβουλίου Δήμου Χαλκιδέων.

15. Το γεγονός ότι οι υπόλοιποι φορείς δεν απάντησαν μέχρι σήμερα.

16. Τις 4/πρακτ. 42/1994 και 19/πρακτ. 19/1995 γνωμοδοτήσεις του Σ.Χ.Ο.Π. Νομαρχίας Εύβοιας.

17. Το γεγονός ότι από τις διατάξεις αυτής της απόφασης δεν προκαλείται δαπάνη σε βάρος του κρατικού προϋπολογισμού και του οικείου Ο.Τ.Α., αποφασίζουμε:

1. Εγκρίνεται η τροποποίηση του Γενικού Πολεοδομικού Σχεδίου του Δήμου Χαλκίδας (Ν. Εύβοιας) που εγκρίθηκε με την 13074/319/4.2.1987 απόφαση Υπουργού ΠΕ.ΧΩ.Δ.Ε. «Έγκριση Γενικού Πολεοδομικού Σχεδίου (Γ.Π.Σ.) του Δήμου Χαλκίδας (Ν. Εύβοιας)» (Δ' 137) με την αλλαγή της χάραξης του υπεραστικού δρόμου εκτός ορίων Γ.Π.Σ. όπως φαίνεται στους χάρτες Π1-11 και Π 2.1.1 σε κλίμακα 1:10.000.

2. Συνοπτικά αντίτυπα των παραπάνω δύο (2) χαρτών που θεωρήθηκαν από τον Προϊστάμενο της Διεύθυνσης Τοπογραφικών Εφαρμογών με την 17440/1997 πράξη του δημοσιεύονται στην Εφημερίδα της Κυβερνήσεως με την παρούσα απόφαση.

3. Η ισχύς της παρούσας απόφασης αρχίζει από την δημοσίευσή της στην Εφημερίδα της Κυβερνήσεως.

Η παρούσα απόφαση να δημοσιευθεί στην Εφημερίδα της Κυβερνήσεως.

Αθήνα, 4 Ιουνίου 1997

Ο ΥΠΟΥΡΓΟΣ

ΚΩΣΤΑΣ ΛΑΛΙΩΤΗΣ



Ι.Π.Α

Όρια ζώνης αναπλάσεως

Εμπορικό κέντρο πόλης

Κέντρο Συνοικίας

Διοίκηση

Επέκταση σχεδίου πόλεως
Town plan expansion

Residential area

Πολύδροφα γκαράζ

Αρχαιολογικός χώρος

Όρια Ζώνης Οικιστικής Καταλληλότητας

Εκπαίδευση
Education

Περίθαλψη
Health

Αθλητισμός
Sports

Πολιτιστικές λειτουργίες
Cultural services

Αστικό πράσινο Ελεύθεροι χώροι
Green area open space

Τουρισμός Αναψυχή
Tourism Recreation

Ιδιαίτερες χρήσεις
Special uses

Εθνικοί οδοί

Μεγάλη αρτηρία

Μικρή αρτηρία

Σιδηροδρομική γραμμή
Railway

Σιδηροδρομικός σταθμός
Railway station

Σταθμός λεωφορείων
Bus station

Σταθμός φορτηγών
Truck station

Όριο ζώνης αναπλάσεως
Renewal area limit

Αρ Φ. 194/97
εχ. 2.

ΥΠΟΥΡΓΕΙΟ
ΠΕΡΙΒΑΛΛΟΝΤΟΣ ΧΩΡΟΤΑΞΙΑΣ & ΔΗΜ. ΕΡΓΩΝ
ΣΥΝΟΔΕΥΕΙ ΤΗΝ ΥΠ' ΑΡΙΘ. Γ.17440/97 ΑΠΟΦΑΣΗ
ΠΕΡΙ "Τροποποίησης Γ.Π.Σ δήμου Χαλκίδας (ν. Ευβοίας)"
ΑΘΗΝΑ 4 Ιουνίου 1997
ο Δ/ντής
Γ. ΑΠΟΣΤΟΛΑΤΟΣ

ΠΣΑ Πρόγραμμα Συνεταιριστικής Δόμησης

ΤΡΟΠΟΠΟΙΗΣΗ

ΓΕΝΙΚΟΥ ΠΟΛΕΟΔΟΜΙΚΟΥ ΣΧΕΔΙ

ΚΕΝΤΡΟΝ ΦΧ 1:100000	ΗΜΕΡΟΜΗΝΙΑ ΦΩΤΟΛΗΨΙΑΣ	ΟΜΑΔΑ ΜΕΛΕΤΗΣ
φ 38° 16 / λ -0° 16		

ΔΙΑΝΟΜΗ ΠΙΝΑΚΙΔΩΝ
(Η ΠΙΝΑΚΙΔΑ ΕΙΝΑΙ ΣΜΙΚΡΥΝΣΗ ΤΩΝ 1:5000)


1966

ΤΡΟΠΟΠΟΙΗΣΗ

ΠΟΛΕΟΔΟΜΙΚΗ ΟΡΓΑΝΩΣΗ ΛΕΙΤΟΥΡΓΙ

ΧΑΡΤΗΣ	ΤΡΟΠΟΠΟΙΗΣΗ ΓΕΝΙΚΟΥ ΠΟΛΕΟΜΙΚΟΥ ΣΧΕΔΙΟΥ ΟΙΚΙΣΜΟΣ	
Π-1.11		
ΚΛΙΜΑΚΑ 1: 10000	ΧΑΛΚΙΔΑ	
ΑΠΡΙΛΗΣ 1994	ΝΟΜΟΣ	ΕΥΒ



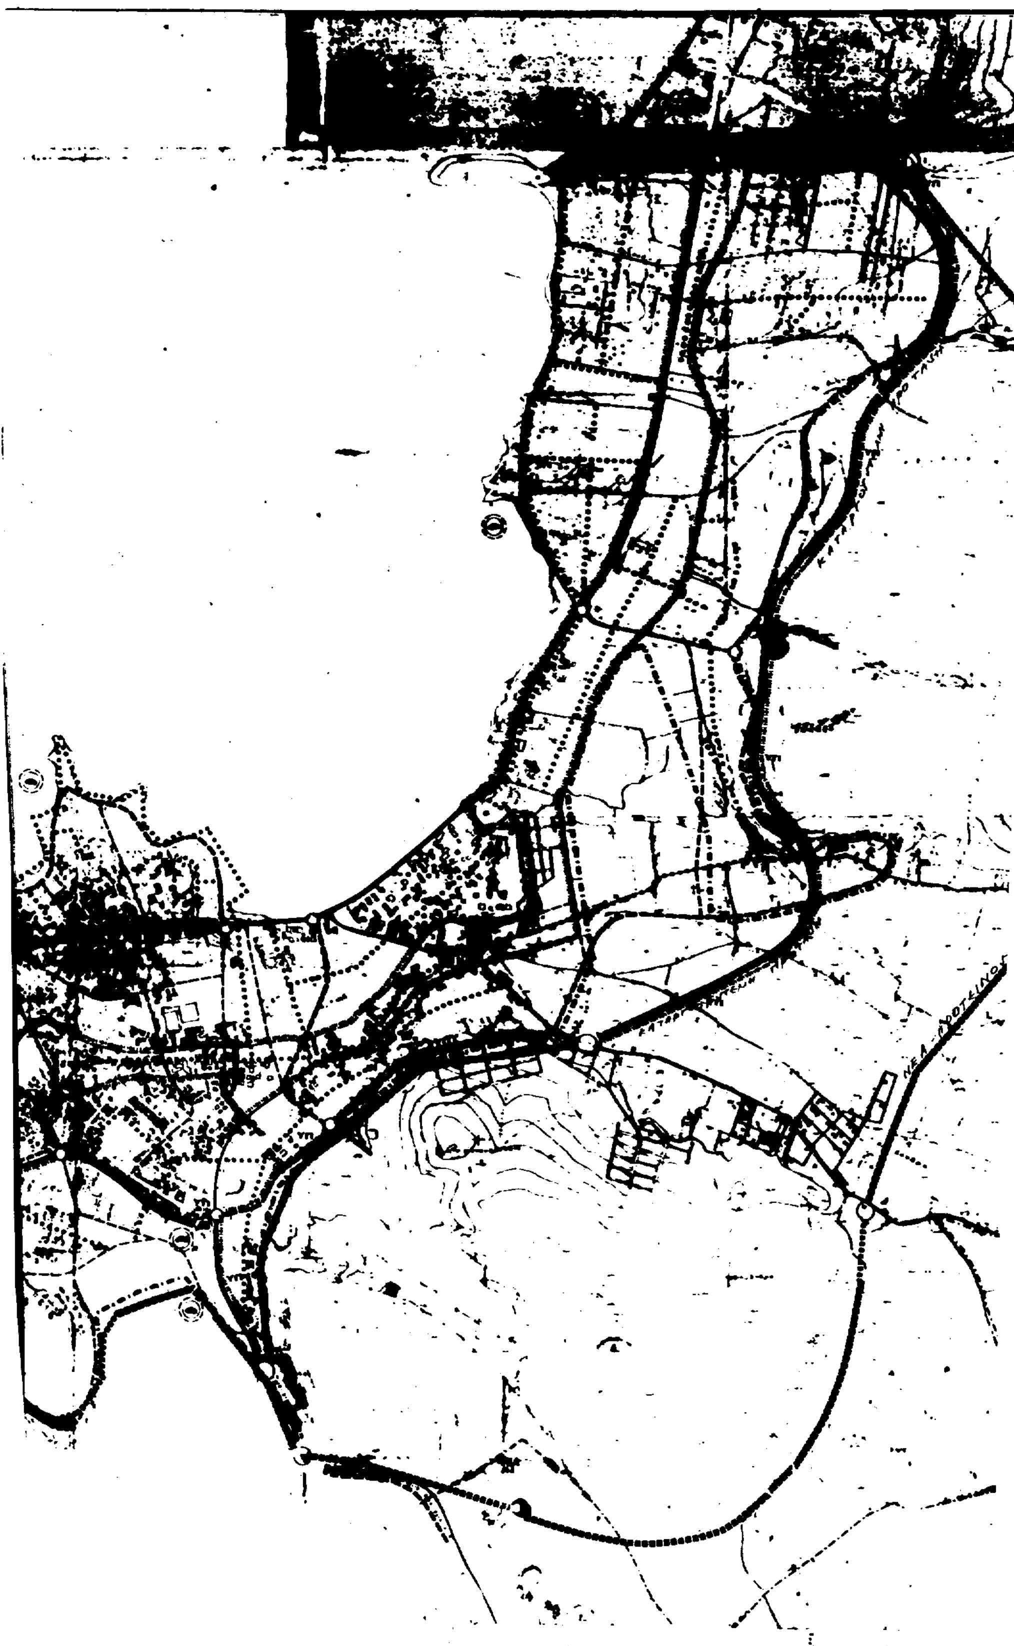

Ε.Π.Α

82.84

Εθνικές οδοί

Μεγάλη αρτηρία

Μικρή αρτηρία

ΥΠΟΥΡΓΕΙΟ

ΠΕΡΙΒΑΛΛΟΝΤΟΣ ΧΩΡΟΤΑΞΙΑΣ & ΔΗΜΟΣΙΩΝ ΕΡΓΩΝ

Σιδηροδρομική γραμμή

Σύστημα πεζοδρόμων

Λιμάνι

Σταθμοί λεωφορείων (αστικό)

Σταθμοί λεωφορείων (υπεραστικό)

Σταθμοί φορτηγών

ΥΠΟΥΡΓΕΙΟ
ΠΕΡΙΒΑΛΛΟΝΤΟΣ ΧΩΡΟΤΑΞΙΑΣ & ΔΗΜ. ΕΡΓΩΝ
ΣΥΝΟΔΕΥΕΙ ΤΗΝ ΥΠ' ΑΡΙΘ. Γ.17440/97 ΑΠΟΦΑΣΗ
"Τροποποίηση Γ.Π.Σ. Δήμου Χαλκίδας (ν. Ευβοίας)"
ΑΘΗΝΑ, 4 Ιουνίου 1997
ο Δ/ντής
Γ. ΑΠΟΣΤΟΛΑΤΟΣ

Αρ.Φ. 134/97
εχ. 2

ΤΡΟΠΟΠΟΙΗΣΗ

ΓΕΝΙΚΟΥ ΠΟΛΕΟΔΟΜΙΚΟΥ ΣΧΕΔΙ

ΚΕΝΤΡΟΝ Φ.Χ. 1:100000 | ΗΜΕΡΟΜΗΝΙΑ ΦΩΤΟΛΗΨΙΑΣ | ΟΜΑΔΑ ΜΕΛΕΤΗΣ

ΔΙΑΝΟΜΗ ΠΙΝΑΚΙΔΩΝ

Η ΠΙΝΑΚΙΔΑ ΕΙΝΑΙ ΣΜΙΚΡΥΝΣΗ ΤΟΥ 1:5000

ΤΡΟΠΟΠΟΙΗΣΗ

Π-211

ΜΕΤΑΦΟΡΙΚΗ ΥΠΟΔΟΜΗ - ΟΙΚΙΣΜΟΙ

ΧΑΛΚΙΔΑ

ΑΠΡΙΛΙΟΣ 1994 | ΝΟΜΟΣ ΕΥΒΟΙΑΣ

